


POHLED PŘEDNÍ NAVRHOVANÝ STAV

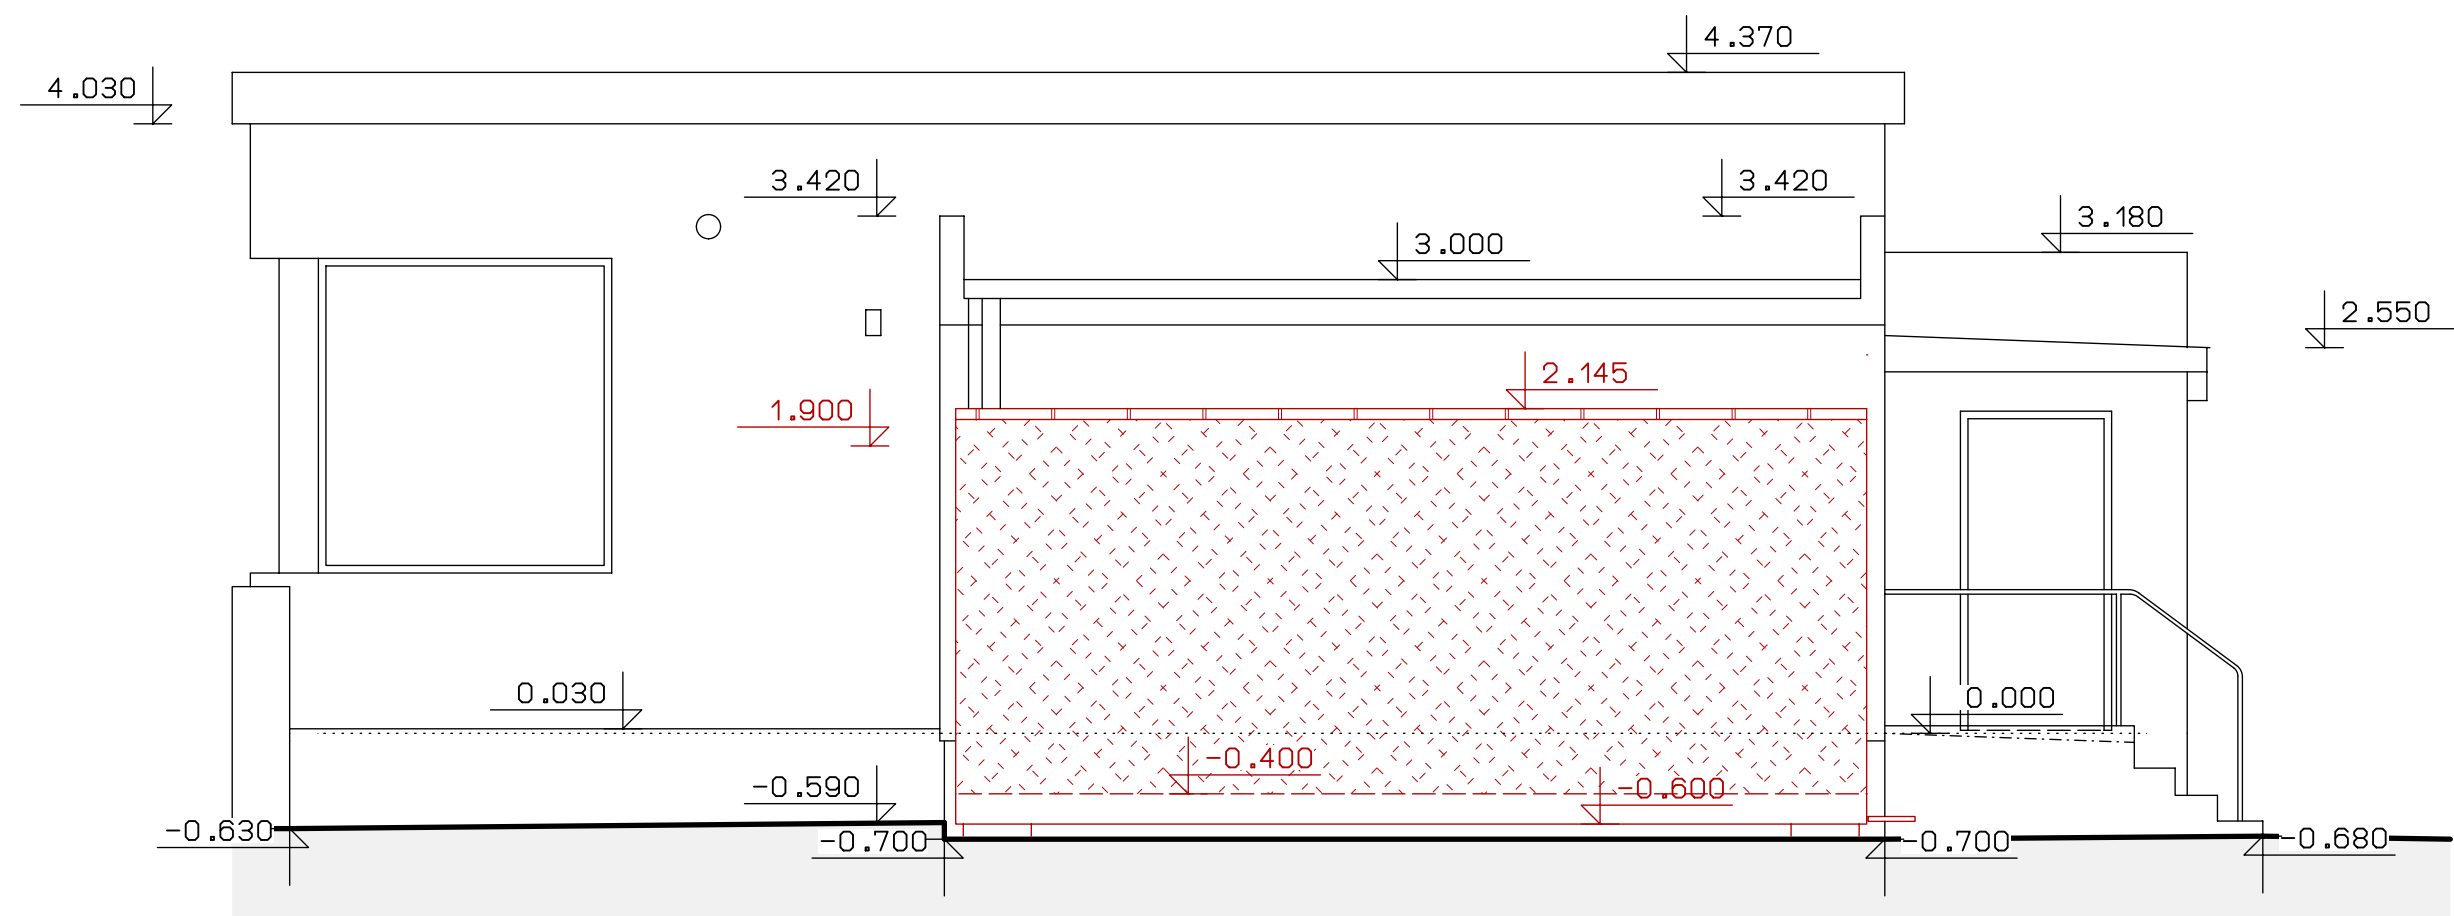

Revize:

Ateliér BO s.r.o
Projekční činnost ve výstavbě
722 055 529 m.vyzral@seznam.cz

Akce:

DPN OPAŘANY
ELEKTROCENTRÁLA

Stav. objekt: SO - 01 ELEKTROCENTRÁLA

PROJEKT PRO OHLÁŠENÍ STAVBY

Investor: DĚTSKÁ PSYCHIATRICKÁ
NEMOCNICE OPAŘANY

Lokalita: Opařany, parc.č. 11

Dílčí část - profese: D.1.1 ARCHITEKTONICKO STAVEBNÍ ČÁST

Výkres: Pohled přední navrh. stav

Datum tisku: 27.02.2019 Měřítko: 1:50 Datum: 02/2019

Zpracoval: Ing. Marian Vyžral

Císlo akce:	Císlo výkresu:	Revize:
15/2018	D.1.1.6	Rev.00