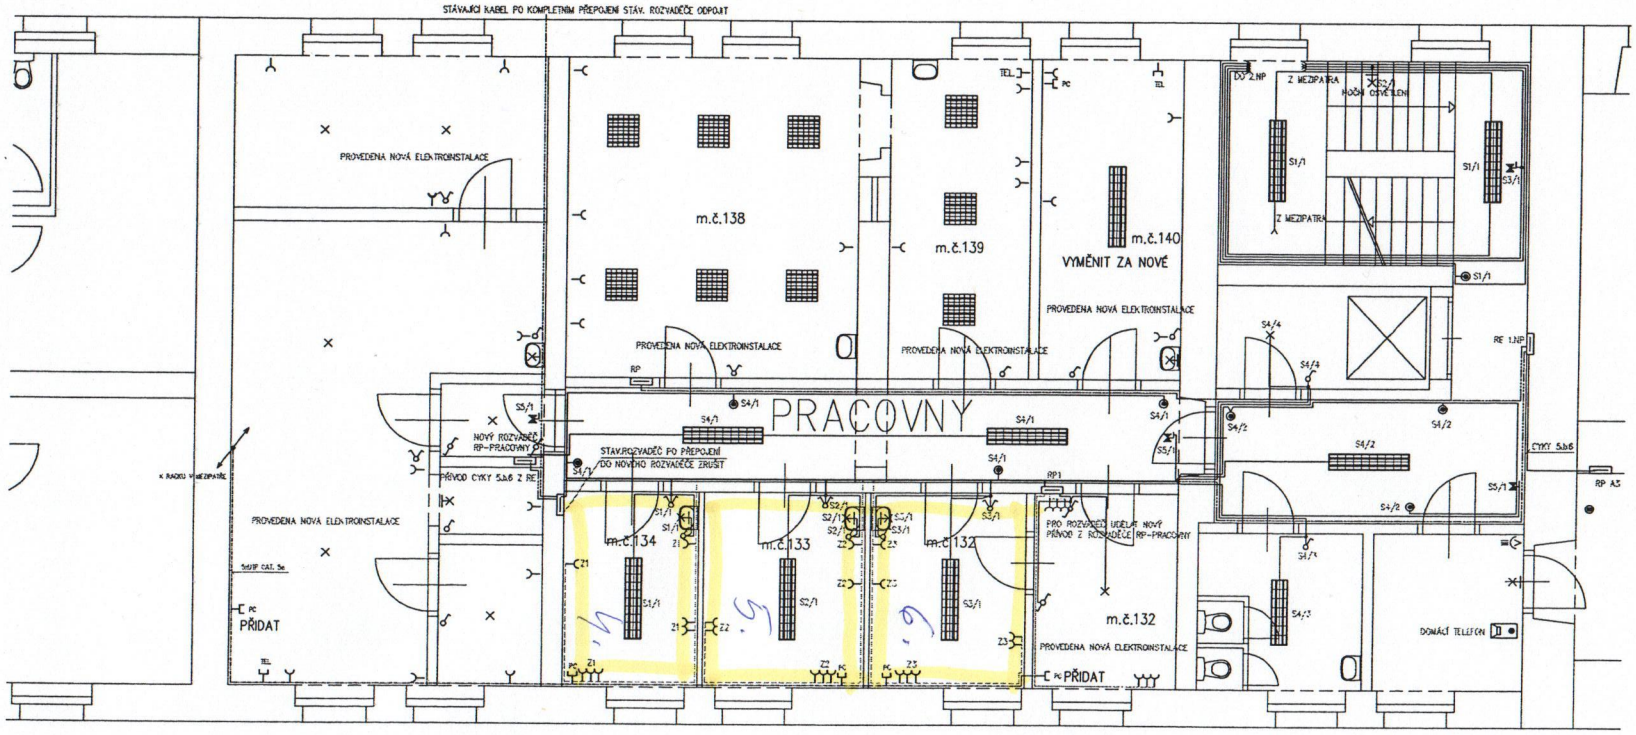

LEGENDA:

- Vypínač
- Sériový vypínač
- Křížový vypínač
- Střídavý vypínač
- Zásuvka
- Dvojitá zásuvka
- Televizní zásuvka
- Telefonní,datová zásuvka
- Vypínač IP44
- Střídavý vypínač s kontrolkou
- Křížový vypínač s kontrolkou
- Zásuvka IP44
- Tlačítko
- Tlačítko s kontrolkou
- Světlo nástěnné
- Světlo
- Zvonek
- Domácí telefon
- Nouzové svítidlo
- Svítidlo zářivkové 1x36W s lesteným mřížkou
- Svítidlo zářivkové 2x36W s lesteným mřížkou
- Svítidlo zářivkové 2x58W s lesteným mřížkou
- Rozvaděč
- Vedení světla
- Vedení zásuvky
- Vedení motory
- Ochranné vedení
- Telefonní vedení
- Sdružené vedení
- Ovládací vedení

autorizoval : Ladislav Červenka,DIS.	LADISLAV ČERVENKA – EPRON ELEKTRO PROJEKTOVÁNÍ
projektant : Ladislav Červenka,DIS.	Josefa Gabčíka 122, Tábor 39003 IČ: 73496885 mob:775 186 715 tel: 381 231 303
Název akce: ELEKTROINSTALACE PROSTOR BUDOVY A V DPN OPAŘANY	Investor: DPN OPAŘANY
Místo stavby: Opařany 121	lokalita: Opařany
část: ELEKTROINSTALACE	Měřítko: 1:50 č.zak.:
stupeň: PROJEKT PRO PROVEDENÍ STAVBY	datum: 09.2015 formát: 8xA4
Obsah výkresu : PŮDORYS PRACOVNY – 1.NP – SEVERNÍ KŘÍDLO	č.výkresu 1 č.paré

1.NP

3,0 x 3,75 = 11,25 m²/13,0 m

3,2 x 3,75 = 12 m²/14 m

2,5 x 3,75 = 10 m²/13 m

Σ 36 m²/40 m